


# Część 1; podzadanie 6

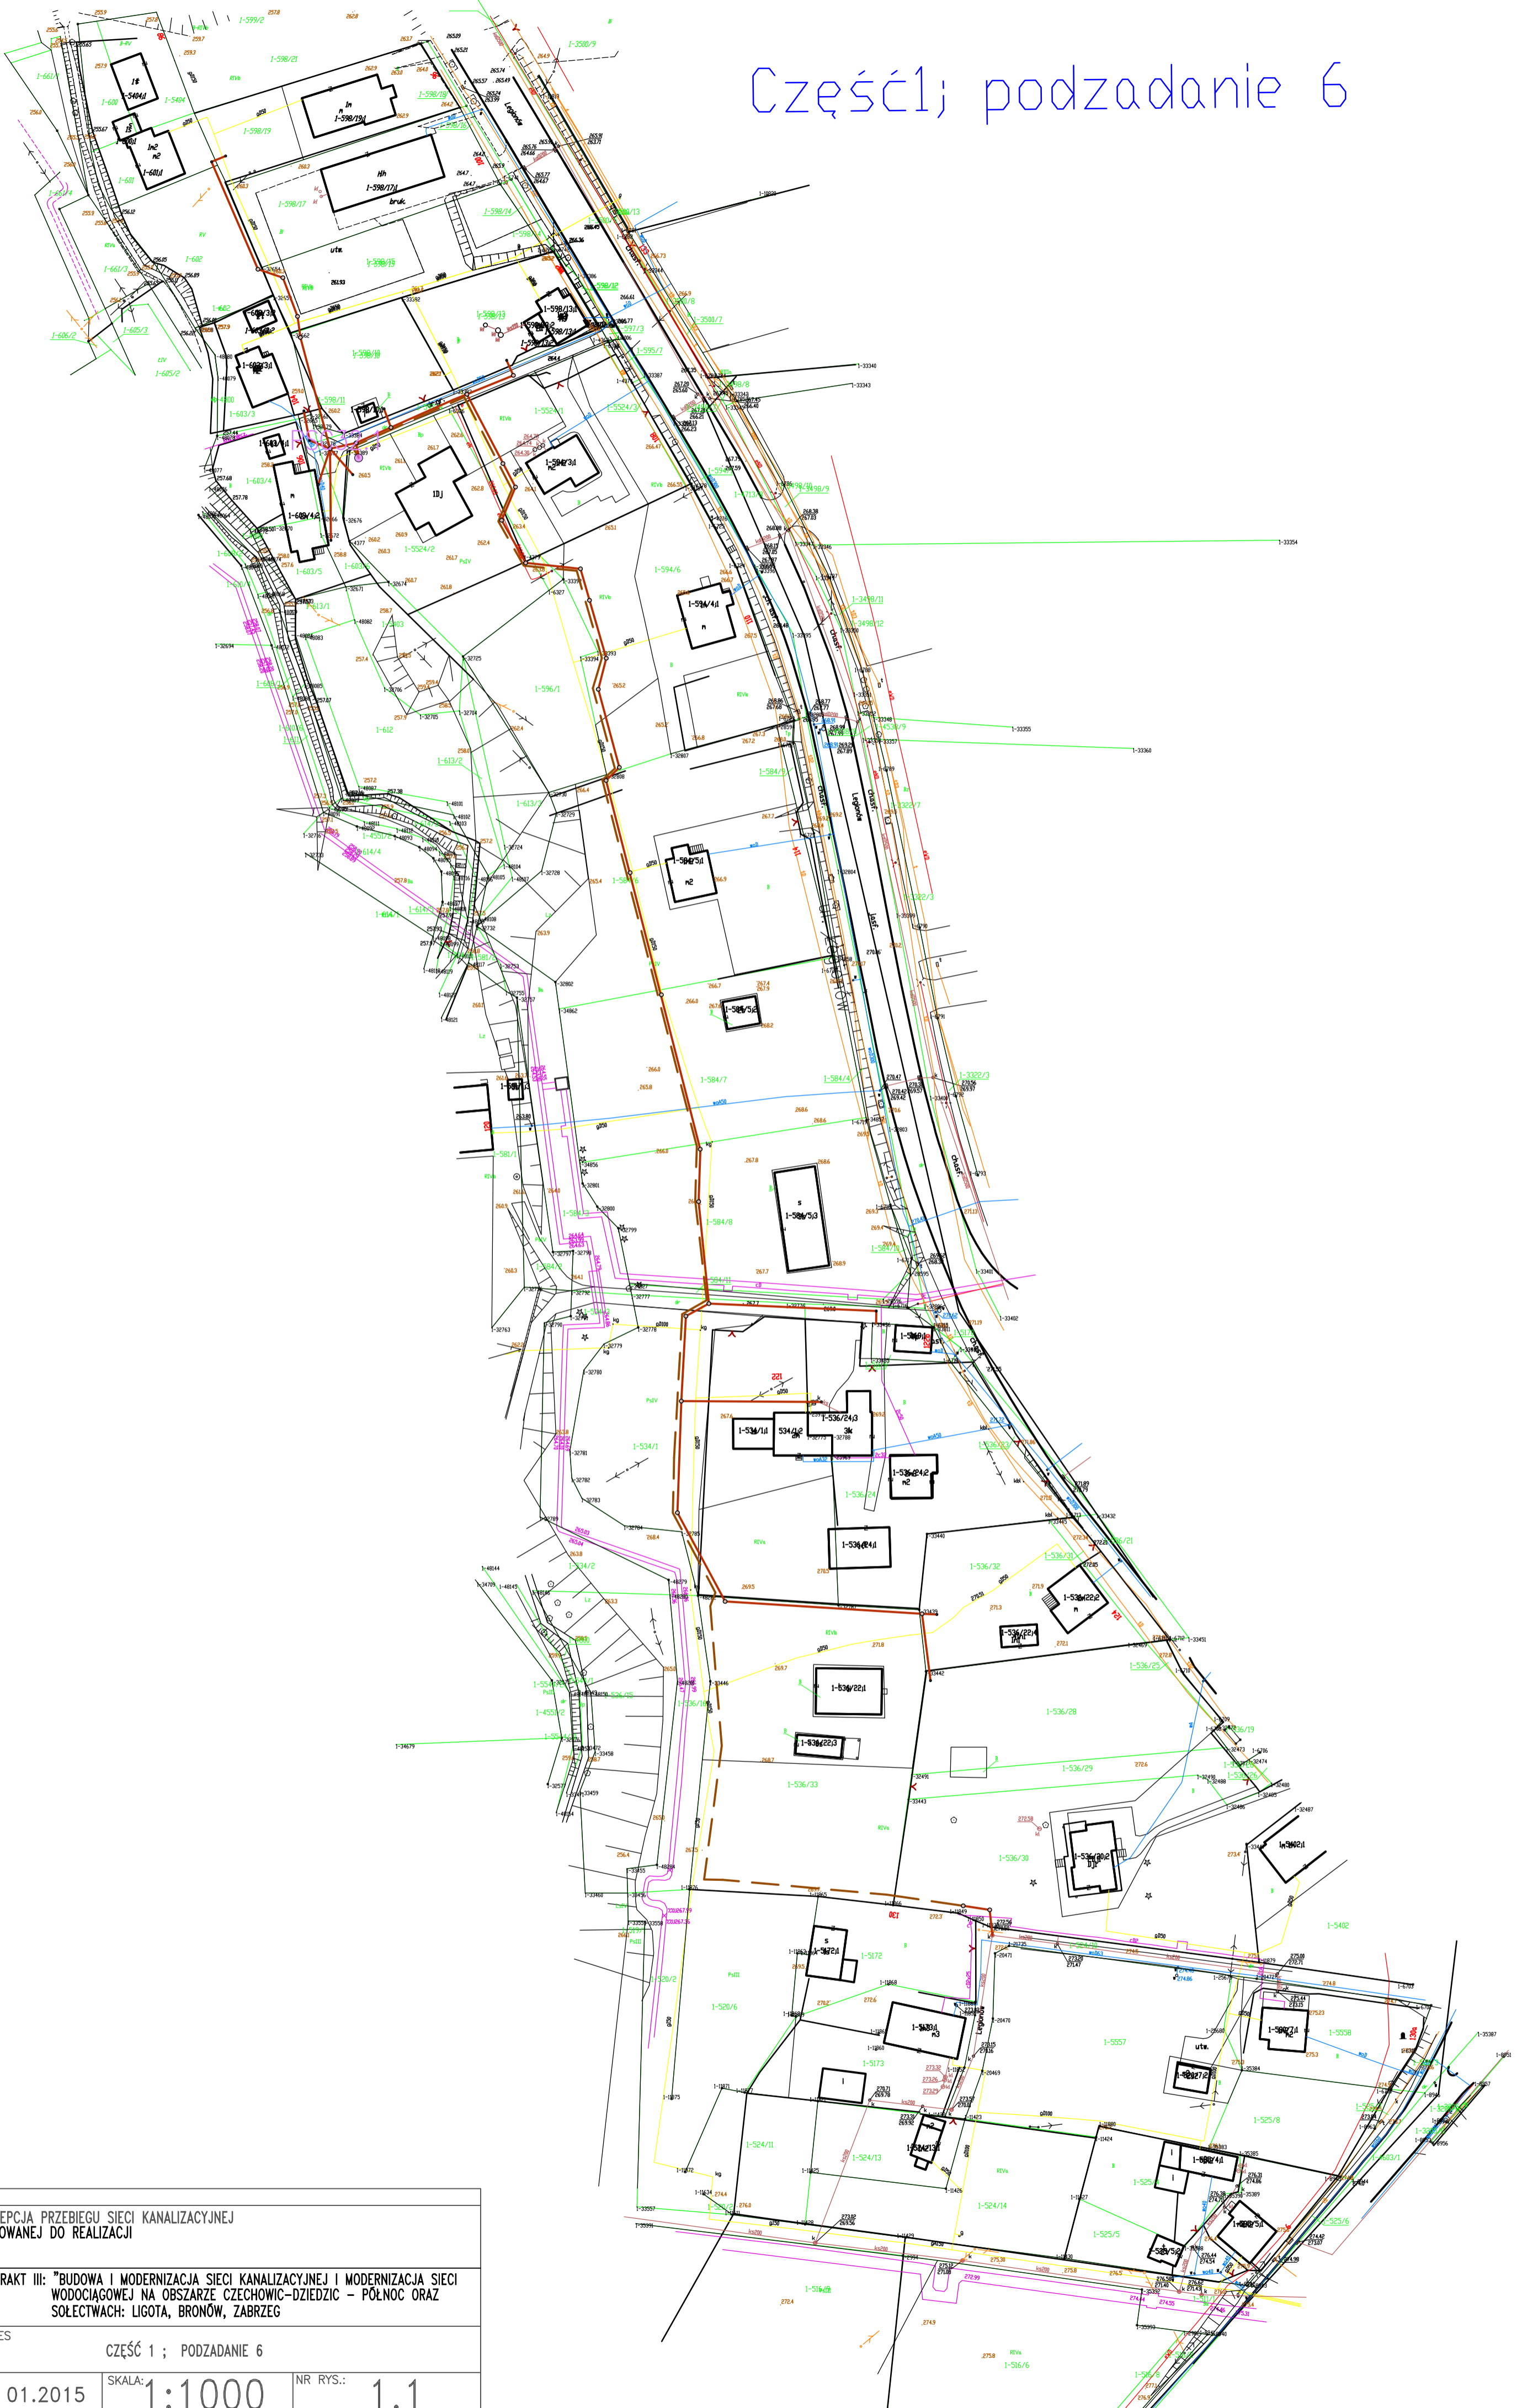

KONCEPCJA PRZEBIEGU SIECI KANALIZACYJNEJ  
PLANOWANEJ DO REALIZACJI

KONTRAKT III: "BUDOWA I MODERNIZACJA SIECI KANALIZACYJNEJ I MODERNIZACJA SIECI  
WODOCIĄGOWEJ NA OBSZARZE CZECHOWIC-DZIEDZIC - PÓŁNOC ORAZ  
SOŁECTWACH: LIGOTA, BRONÓW, ZABRZEG

ZAKRES CZĘŚĆ 1 ; PODZADANIE 6

DATA: 01.2015 SKALA: 1:1000 NR RYS.: 1.1



# Część 1; podzadanie 10

